

4 1/2 21-WO SÜDOST

DAMPFABZUG  
AUSSPARUNG 15/15  
OK. = UK. DECKE

Bruttogeschossfläche = 111,50 m<sup>2</sup>

Balkon 10,20 m<sup>2</sup>

I

AUSSENMAUERWERK:

JSOLIERSTEIN 12 cm aussen  
JSOLATION 3 oder 4 cm  
JSOLIERSTEIN 12 cm innen

ISOLATION 2 Em  
ALBA-GIPSPLATEN 8cm

Zimmer 12,35 m<sup>2</sup>

BODEN: SPANNTTEPPICH  
WÄNDE: TAPETEN  
DECKE: WEISSPUTZ

FB. - 0,03  
ROH - 0,09

31,45 m<sup>2</sup>

Wohn-Esstraum

BODEN: SPANNTTEPPICH  
WÄNDE: TAPETEN  
DECKE: WEISSPUTZ

12,60 m<sup>2</sup>

VORZENTRÉE

FB. - 0,03  
ROH - 0,09

10,40 m<sup>2</sup>

Zimmer 1

B. SPANNTTEPPICH  
W. TAPETEN  
D. WEISSPUTZ

FB. - 0,03  
ROH - 0,09

14,80 m<sup>2</sup>

Zimmer 2

B. SPANNTTEPPICH  
W. TAPETEN  
D. WEISSPUTZ

FB. - 0,03  
ROH - 0,09

11,70 m<sup>2</sup>


VORZENTRÉE

B. SPANNTTEPPICH  
1,05 W. EDELPUTZ 98  
D. WEISSPUTZ 202

30,25 m<sup>2</sup>

Wohn-Esstraum

BODEN: SPANNTTEPPICH  
WÄNDE: TAPETEN  
DECKE: WEISSPUTZ  
FB. - 0,03  
ROH - 0,09

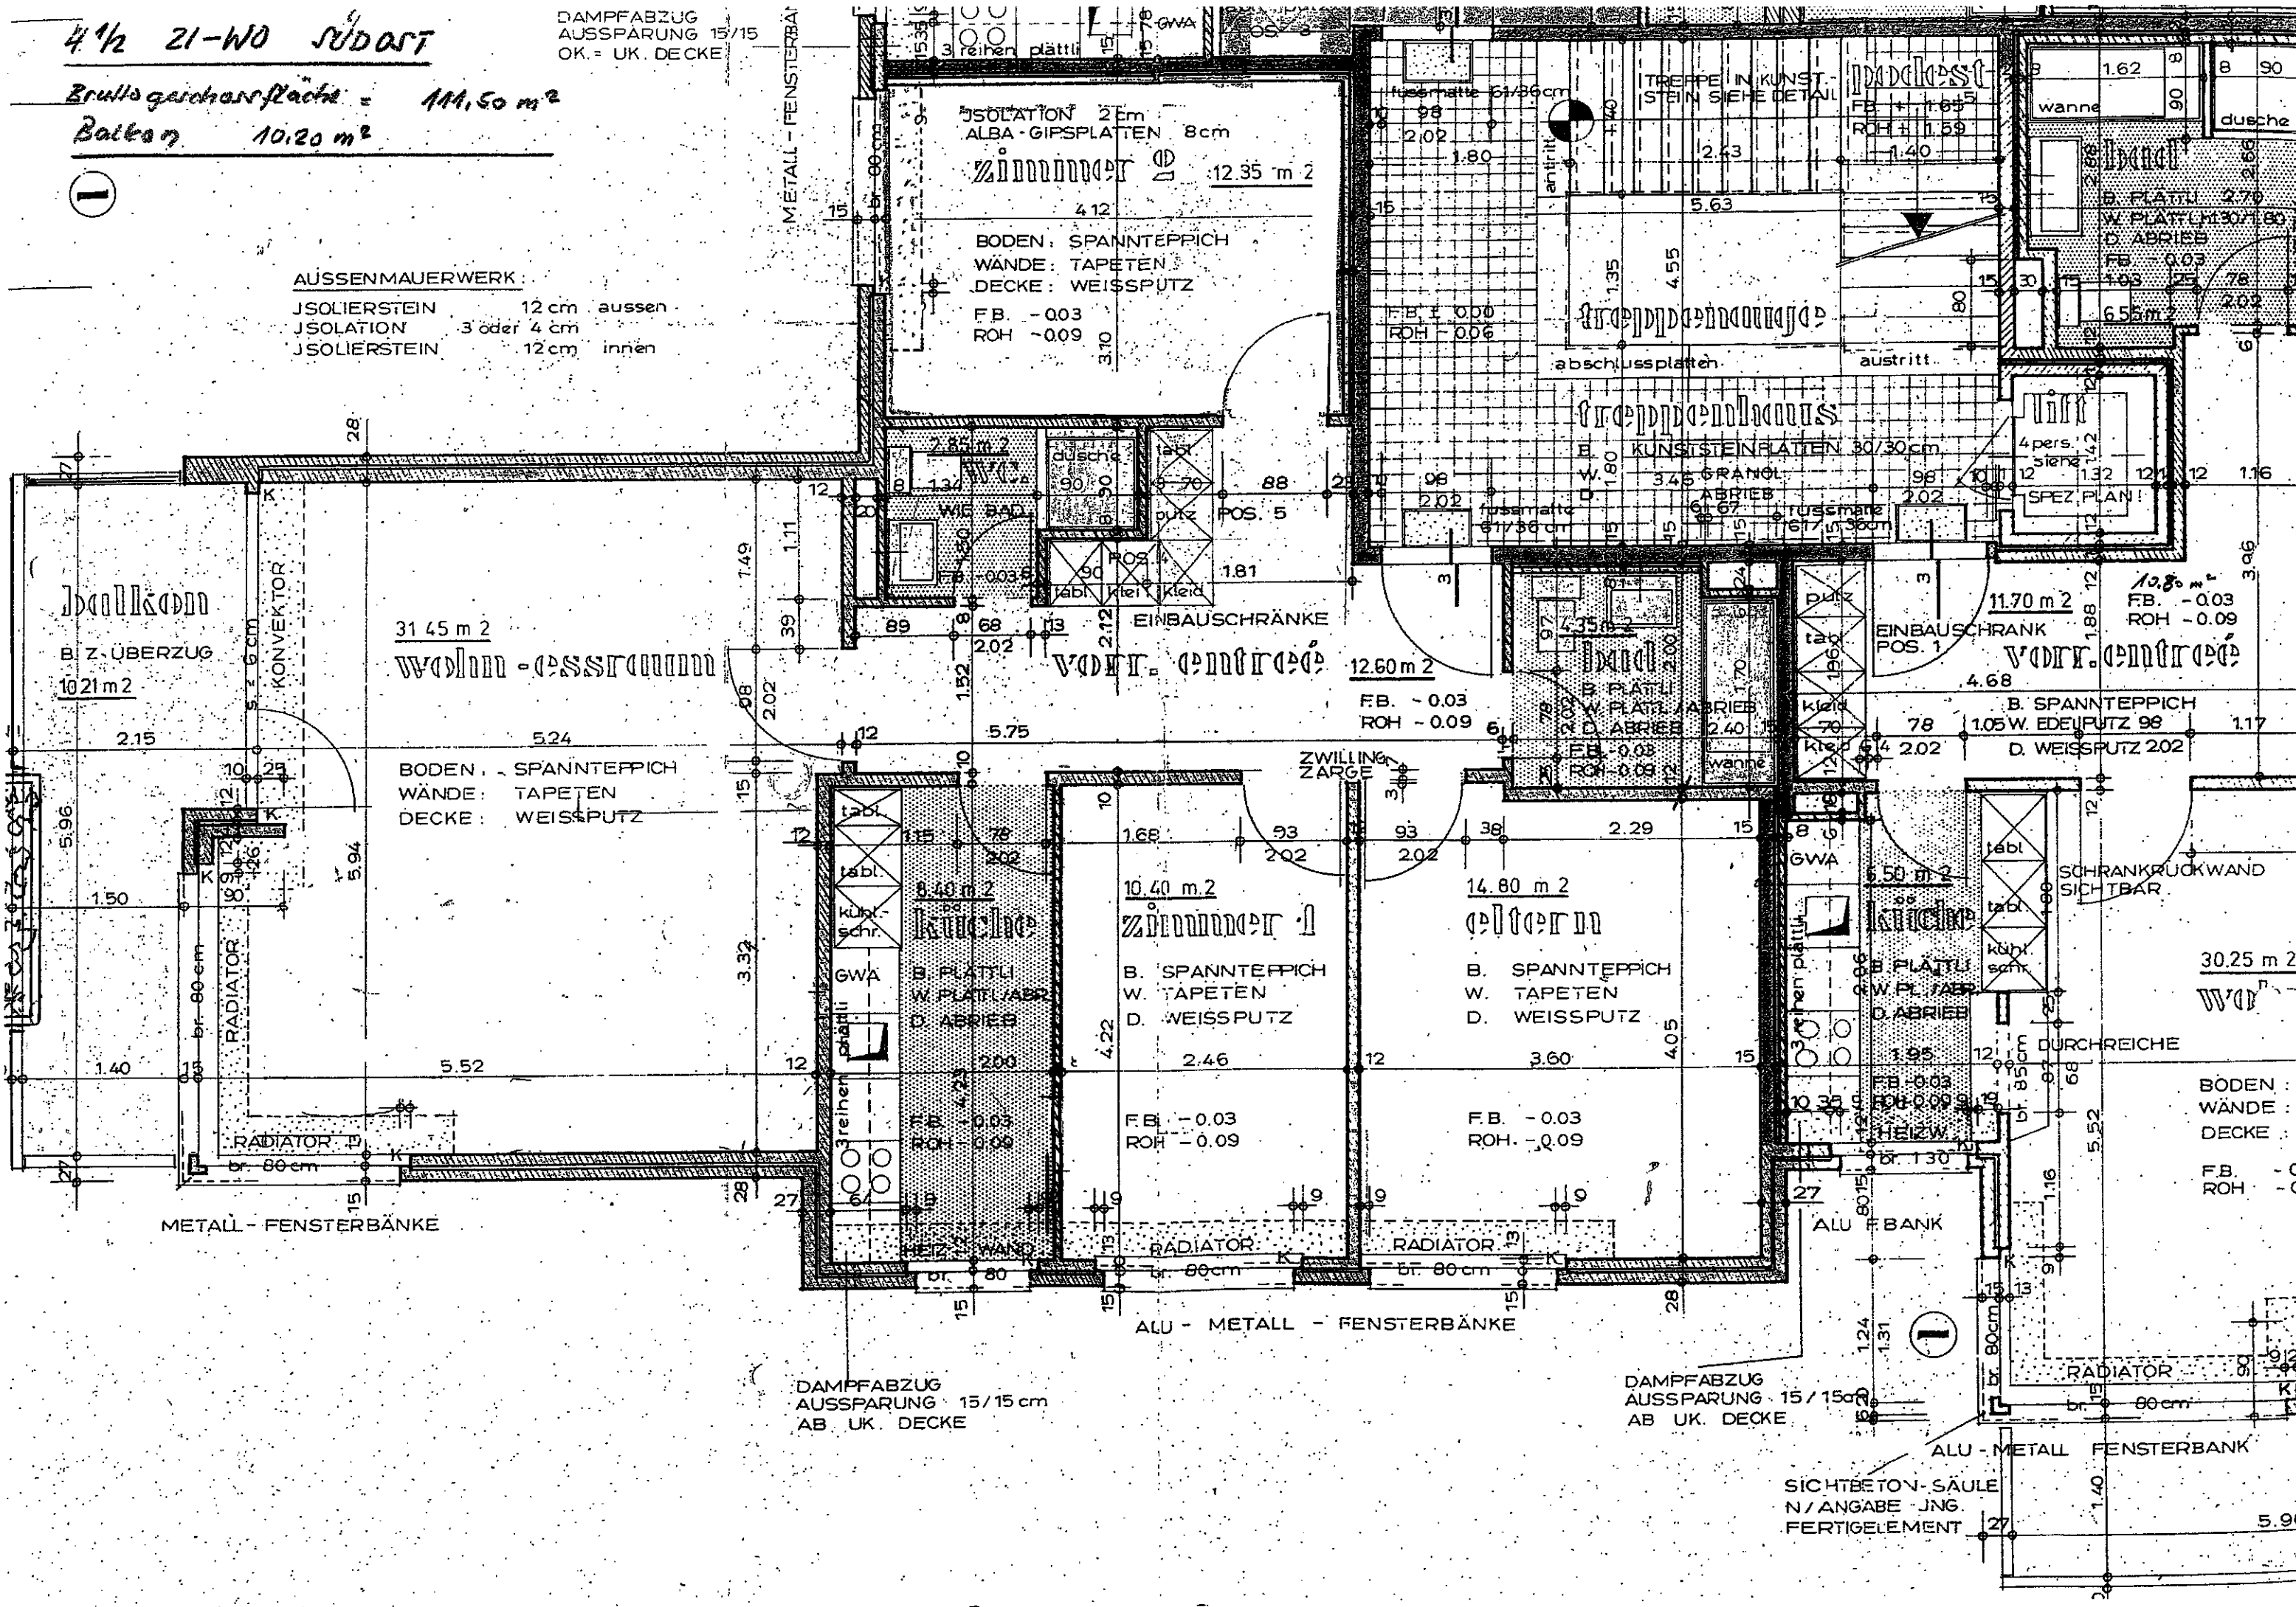

DAMPFABZUG  
AUSSPARUNG 15/15 cm  
AB UK. DECKE

DAMPFABZUG  
AUSSPARUNG 15/15 cm  
AB UK. DECKE

SICHTBETON-SÄULE  
N/ANGABE JUNG.  
FERTIGELEM. 27